



REBGUT

SEIT 1553

REBSTOCK

Rebstockweg 7


Wohnungsnummer	03
Geschoss	EG
Zimmer	2.5
Nettowohnfläche	61 m ²
Aussensitzplatz	6 m ²

Nettomiete	CHF 1'390.-
Nebenkosten	CHF 180.-
Nebenkosten Strom (ZEV)	CHF 20.-
Bruttomiete	CHF 1'590.-



FAMBAU Genossenschaft

Mühledorfstrasse 5
3018 Bern
Tel. +41 31 997 11 01
info@fambau.ch
www.fambau.ch

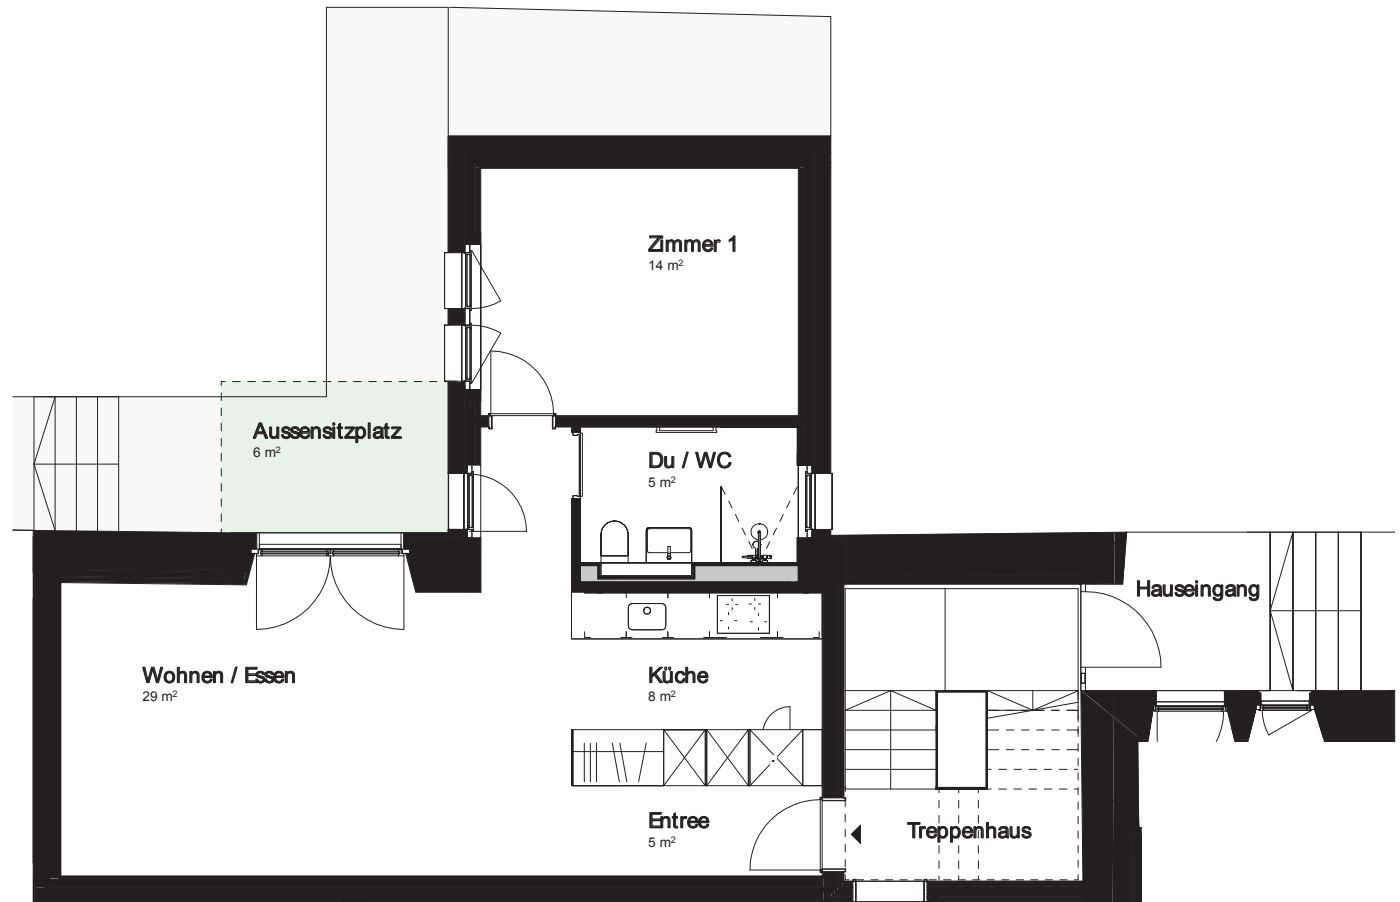

Alle Angaben entsprechen dem Projektstand vom April 2024 und sind unverbindlich.
www.rebgut-ins.ch

Massstab 1:100

Massdifferenzen bleiben vorbehalten

